

**Projet Éolien Monnoir****Carte 1.1 Configuration du Projet (Secteur Sainte-Angèle-de-Monnoir)****PROJET**

- Éolienne
- Poste électrique
- Chemin d'accès existant (à améliorer)
- Chemin d'accès à construire
- Chemin temporaire (construction seulement)
- Réseau collecteur
- Zone constructible
- Zone de contraintes
- Zone d'implantation étudiée (ZIE)

**TERRITOIRE**


- Bâtiment
- Ligne électrique
- Autoroute
- Route régionale
- Route principale
- Route locale
- Limite municipale
- Limite de MRC

**MILIEU NATUREL**

- Cours d'eau permanent
- Cours d'eau intermittent
- Étendue d'eau
- Milieu humide potentiel (CIC)
- Milieu boisé

5025000

336000

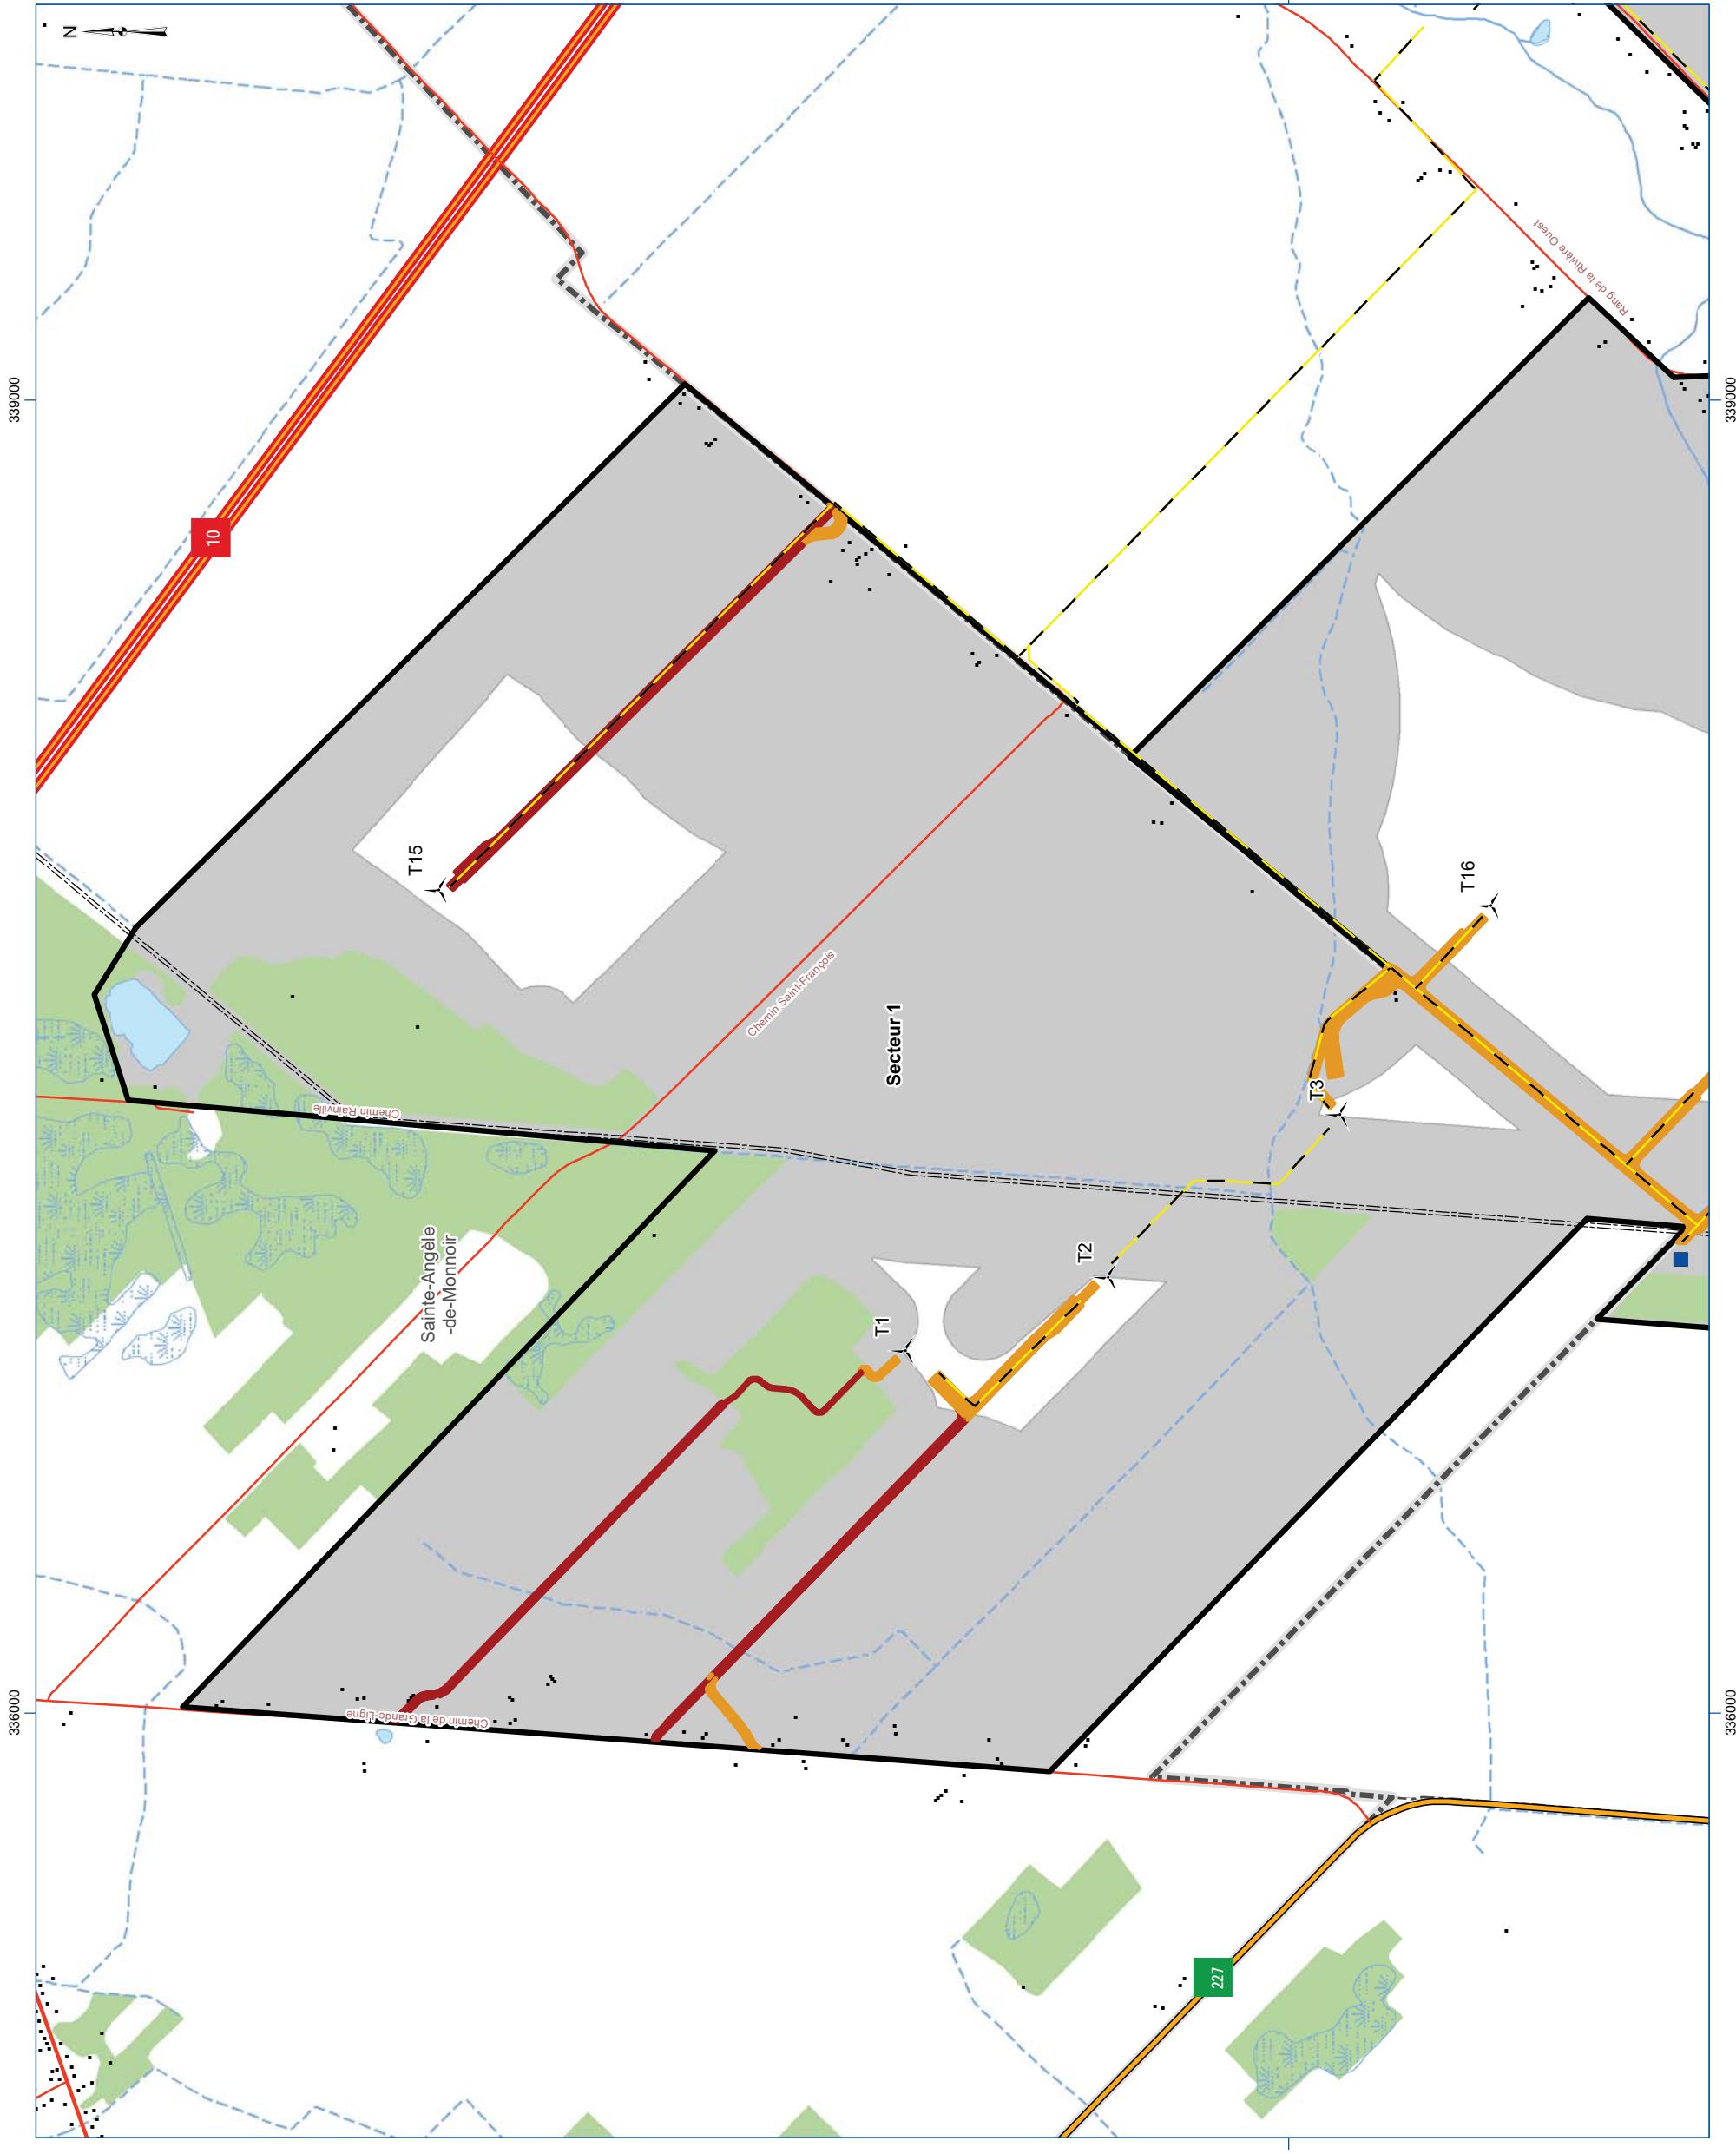

5025000

336000

 Sources : Gouvernement du Québec, CIC, Parc Éolien Monnoir S.E.C.,  
 Activa Environnement